



GARÁZSOK	
GARÁZS SZÁMA	ALAPTERÜLET
1.	18,51 m ²
2.	16,35 m ²
3.	16,33 m ²
4.	16,26 m ²
5.	16,33 m ²
6.	16,33 m ²
7.	16,30 m ²
8.	16,85 m ²
9.	19,38 m ²
10.	22,27 m ²
11.	22,56 m ²
12.	19,00 m ²

TÁROLÓK	
TÁROLÓ SZÁMA	ALAPTERÜLET
1.	5,14 m ²
2.	4,66 m ²
3.	4,60 m ²
4.	4,64 m ²
5.	4,64 m ²
6.	4,63 m ²
7.	4,65 m ²
8.	4,64 m ²
9.	5,21 m ²
10.	4,51 m ²
11.	4,52 m ²
12.	4,52 m ²

TÁROLÓK	
TÁROLÓ SZÁMA	ALAPTERÜLET
13.	2,03 m ²
14.	1,87 m ²
15.	2,04 m ²
16.	1,84 m ²
17.	1,68 m ²
18.	1,83 m ²
19.	4,84 m ²
20.	3,92 m ²
21.	4,82 m ²
22.	3,30 m ²
23.	3,55 m ²
24.	3,30 m ²

PARKOLÓK	
FEDETT-NYITOTT GK. BEÁLLÓK SORSZÁMA	
16 / 17 / 18 / 19 / 20	
21 / 22 / 23 / 24 / 25	
31 / 32 / 33 / 34 / 35 / 36	

PARKOLÓK	
NYITOTT GK. BEÁLLÓK SORSZÁMA	
13 / 14 / 15	
26 / 27 / 28 / 29 / 30	
37 / 38 / 39 / 40	

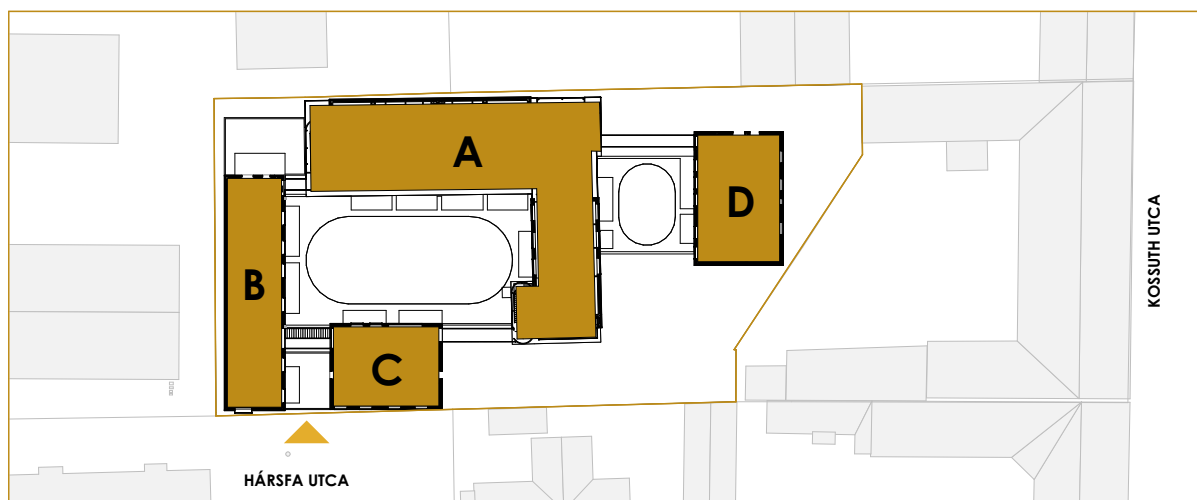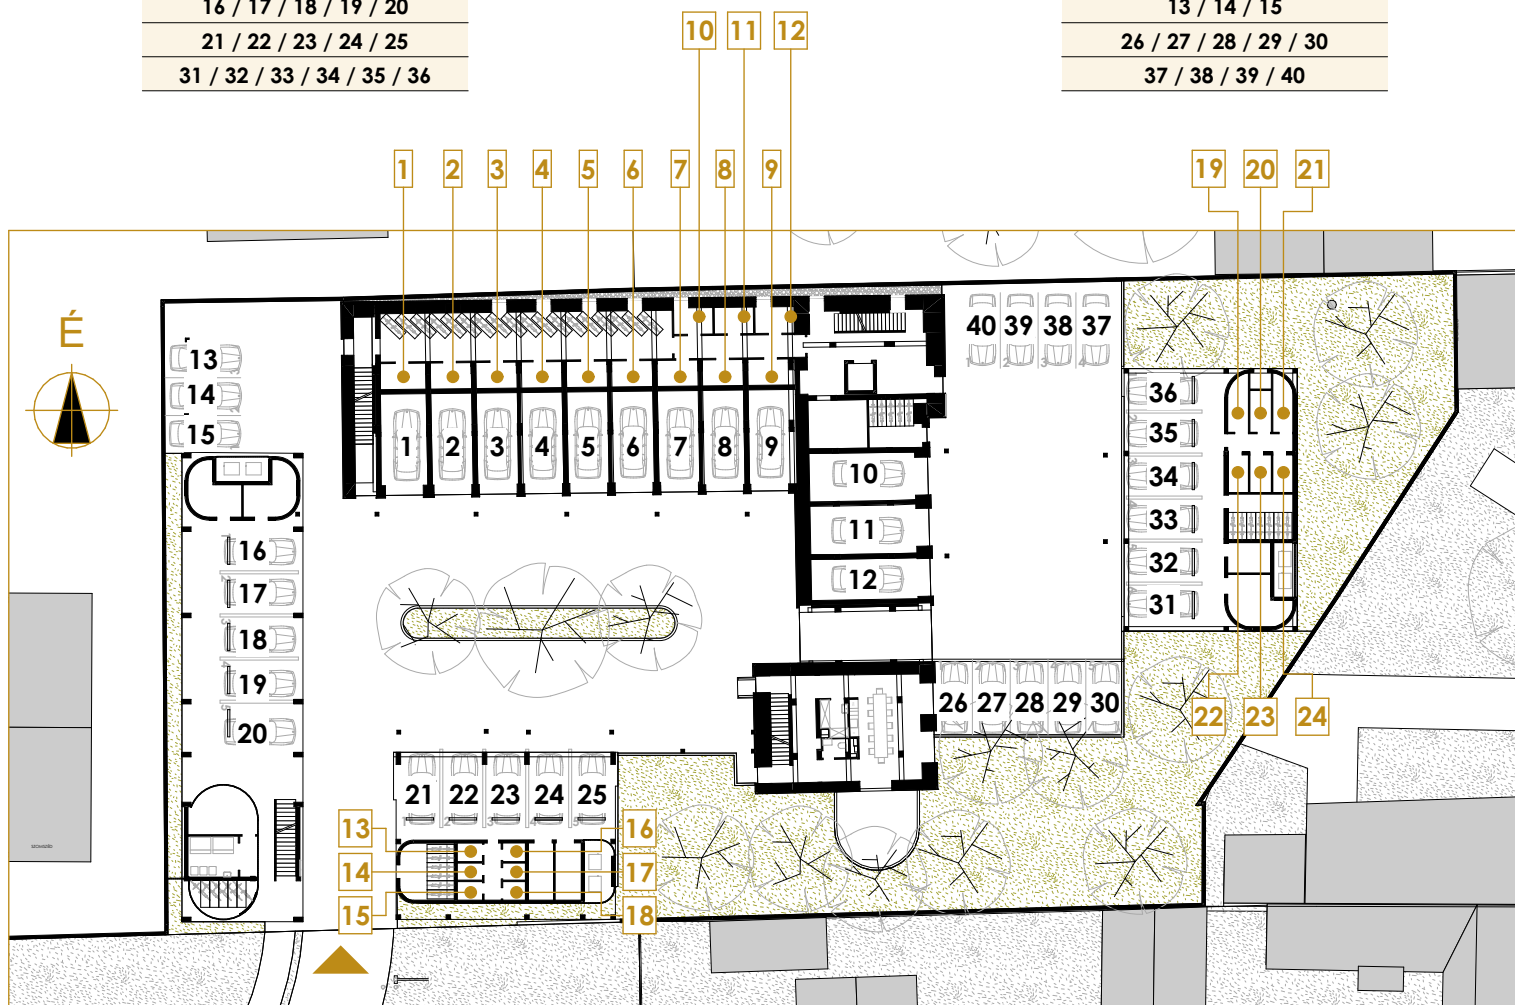

**GARÁZSOK
ÉS
TÁROLÓK**

FÖLDSZINT



malom
társasház